


SONNENBERG
HANG ZUM SCHÖNEN WOHNEN

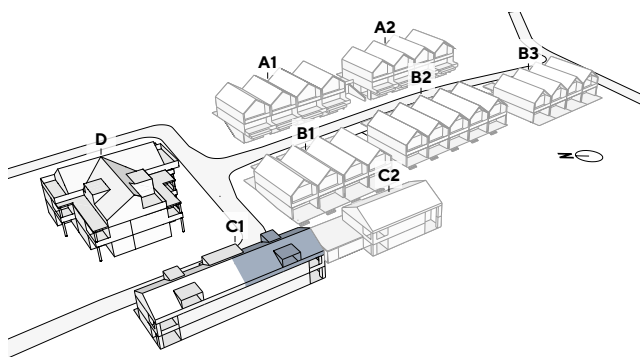

WOHNUNG C1-2-2

Haus C1 | Dachgeschoss
2.5 Zimmer


Nettowohnfläche (HNF)*:	78.2 m ²
Loggia:	10.7 m ²
Keller:	8.2 m ²

* exkl. Innenwände und Schächte, inkl. Reduit



MST. 1:100

Grundrissänderungen vorbehalten. Flächenmasse sind Zirkummasse.
Möblierung ist im Verkaufspreis nicht inbegriffen.

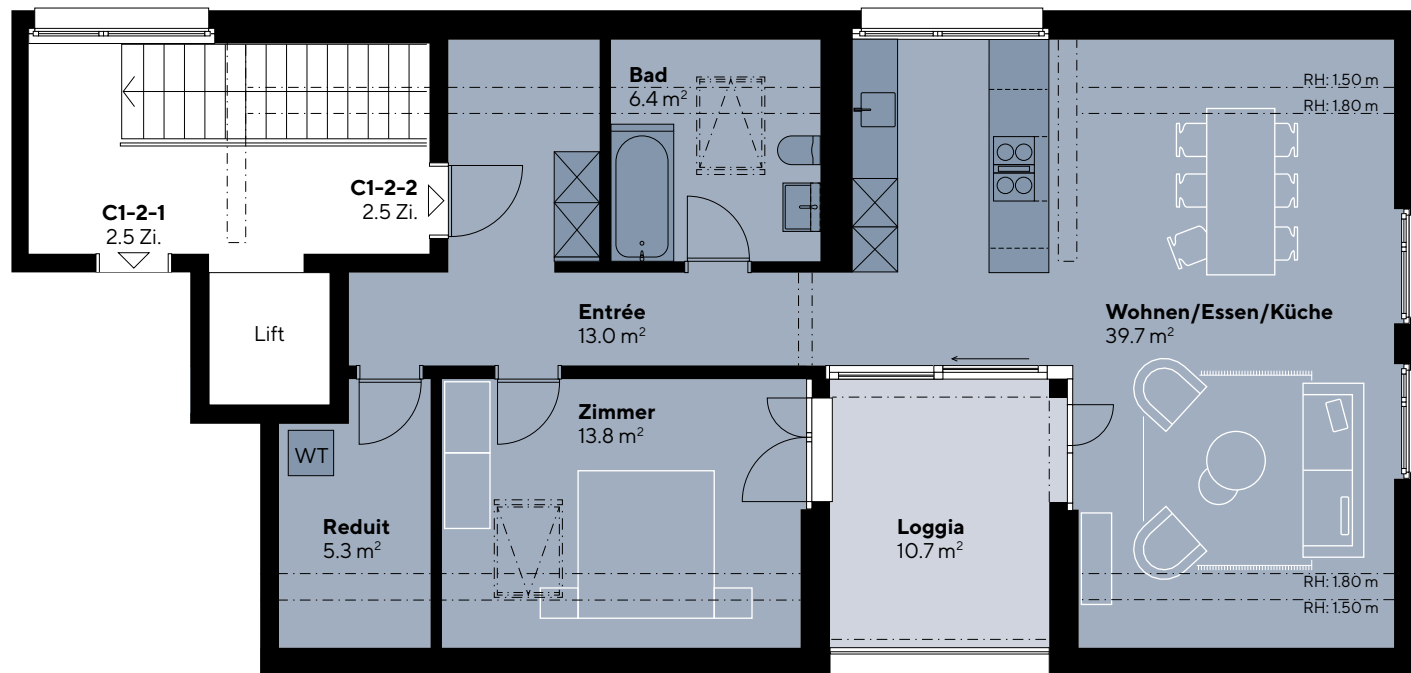

Persönliche Beratung / Verkauf:



Primus Property AG
Bahnhofplatz 3h, 5000 Aarau
info@pipro.ch / +41 62 503 71 81

CORPORA
Projektentwicklung

Bauherrschaft:

Corpora Immobilien AG Aarau
Schachenallee 29, 5000 Aarau
www.corpora.swiss